Modification d'un ERP

14 Avenue Henri Barbousse
69100 Villeurbanne

Demande d'Autorisation de Modifier un ERP

Maître d'ouvrage :
Alain Afflelou opticien
14 Avenue Henri Barbousse
69100 Villeurbanne

DA ERP

12/06/2018

01
NUMERO Ind

ECHELLE

Maitre d'ouvrage: Alain Affelou opticien 14 Avenue Henri Barbousse 69100 Villeurbanne

Modification ERP

BERTRAND BOUCARD
ARCHITECTE DPLG

67 rue Masséna
69006 Lyon

Tél. : 04 78 26 25 65
GSM : 06 03 49 92 28
b.boucard@2b-archi.com





Département :
RHONE

Commune :
VILLEURBANNE

Section : BO
Feuille : 000 BO 01

Échelle d'origine : 1/1000
Échelle d'édition : 1/500

Date d'édition : 12/06/2018
(fuseau horaire de Paris)

Coordonnées en projection : RGF93CC46
©2017 Ministère de l'Action et des Comptes publics

DIRECTION GÉNÉRALE DES FINANCES PUBLIQUES

EXTRAIT DU PLAN CADASTRAL

SECTION BO
Parcelle 8

Façade concernée par la modification de façade

Le plan visualisé sur cet extrait est géré par le centre des impôts foncier suivant :
Lyon Exterieur
PTGC 165 Rue Garibaldi 69401
69401 LYON CEDEX 03
tél. 04 78 63 33 00 -fax 04 78 63 30 20
ptgc.690.lyon@dgfip.finances.gouv.fr

Cet extrait de plan vous est délivré par :

cadastre.gouv.fr



DA ERP

12/06/2018

02
NUMERO Ind

ECHELLE

Maitre d'ouvrage: Alain Afflelou opticien 14 Avenue Henri Barbousse 69100 Villeurbanne

Plan de situation et plan masse

Modification ERP

BERTRAND BOUCARD
ARCHITECTE DPLG

67 rue Masséna
69006 Lyon

Tél. : 04 78 26 25 65
GSM : 06 03 49 92 28
b.boucard@2b-archi.com

* ATELIER SUR MEZZANINE

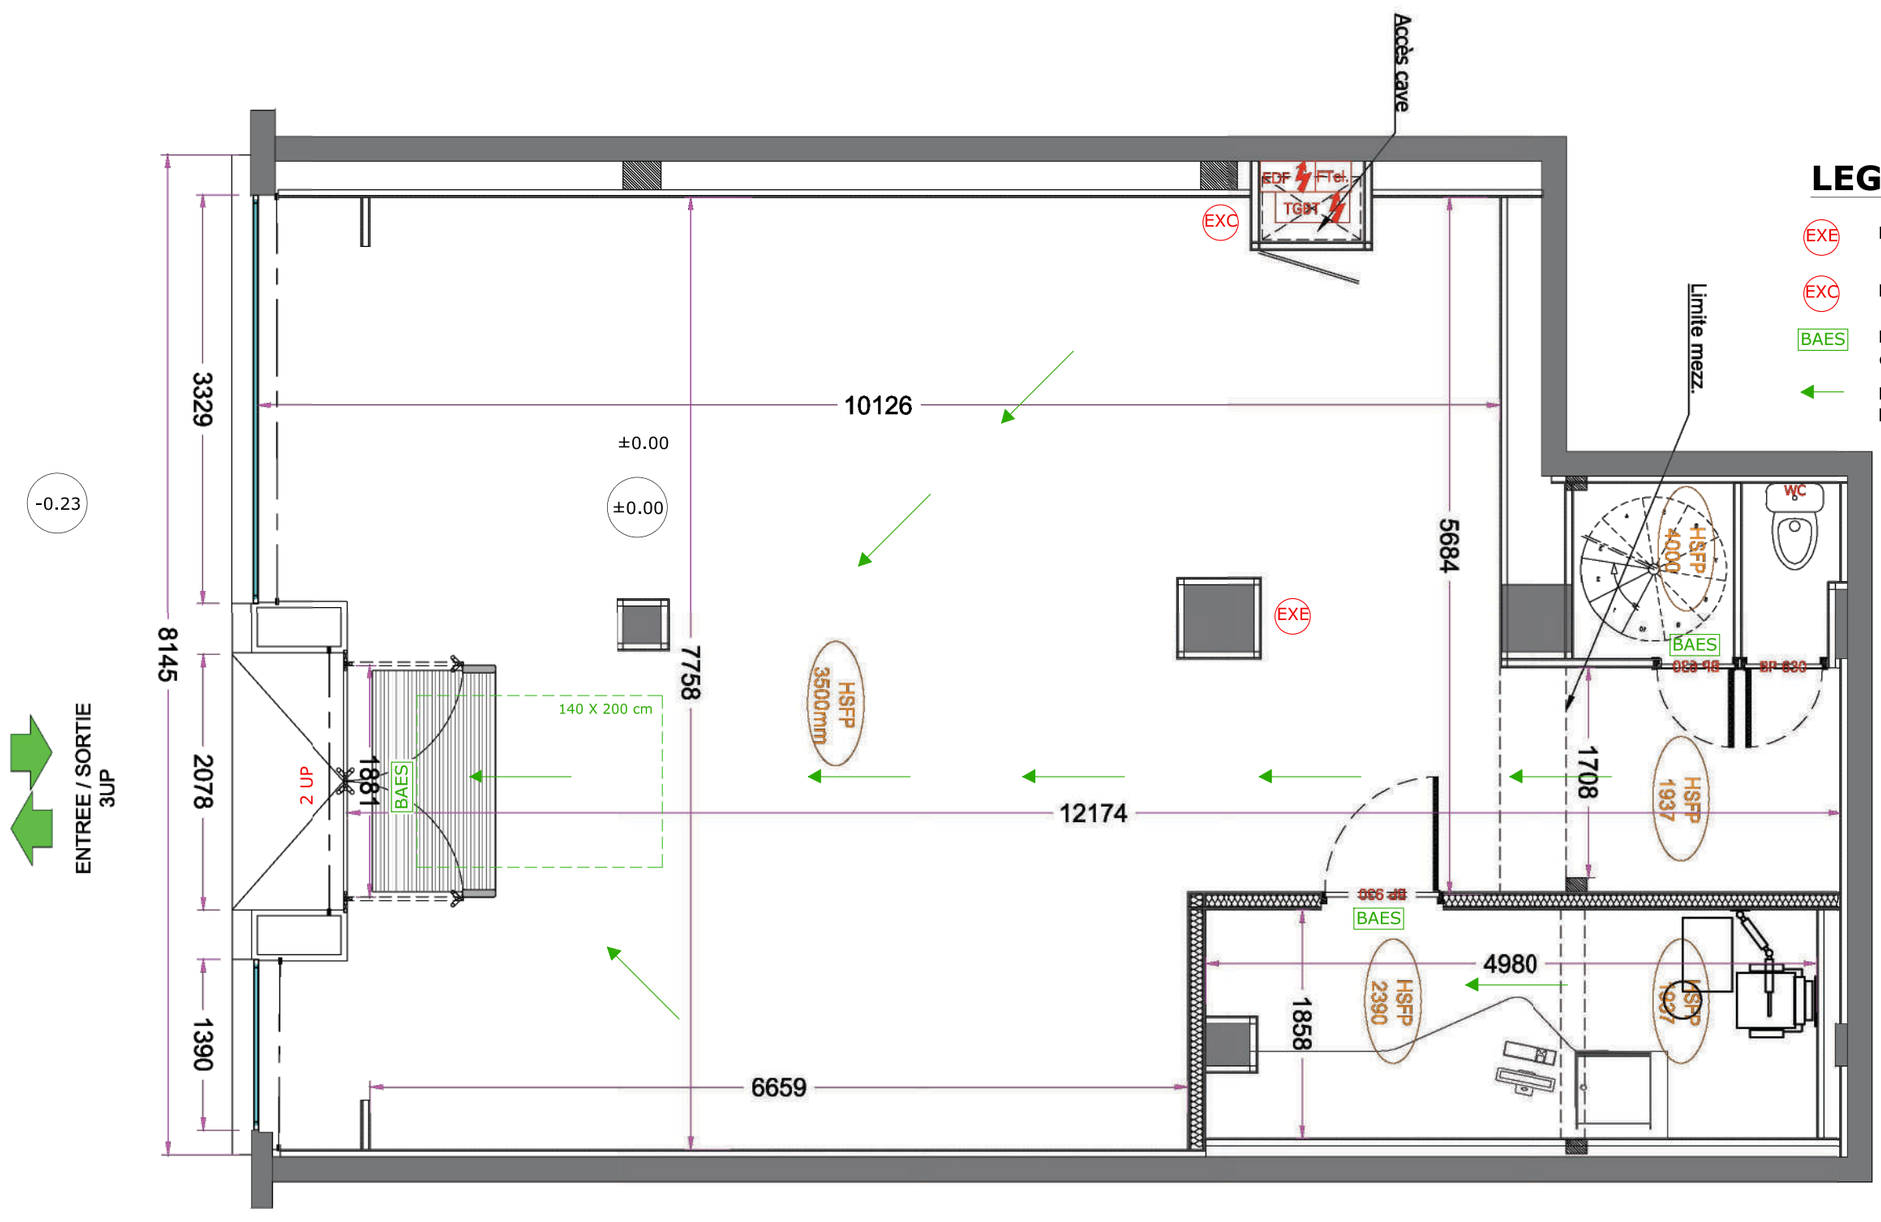

LEGENDES

- EXE — Extincteur eau
- EXC — Extincteur à CO2
- BAES — Bloc autonome d'éclairage de sécurité
- Flèche indication de l'évacuation

DA ERP

12/06/2018

03
NUMERO | Ind

ECHELLE

Maitre d'ouvrage: Alain Afflelou opticien 14 Avenue Henri Barbusse 69100 Villeurbanne

Etat existant
Plan d'aménagement
Modification ERP

BERTRAND BOUCARD
ARCHITECTE DPLG

67 rue Masséna
69006 Lyon

Tél. : 04 78 26 25 65
GSM : 06 03 49 92 28
b.boucard@2b-archi.com

*ATELIER SUR MEZZANINE
EXISTANT NON MODIFIE

TOTAL MONTURES SOLAIRE: 322

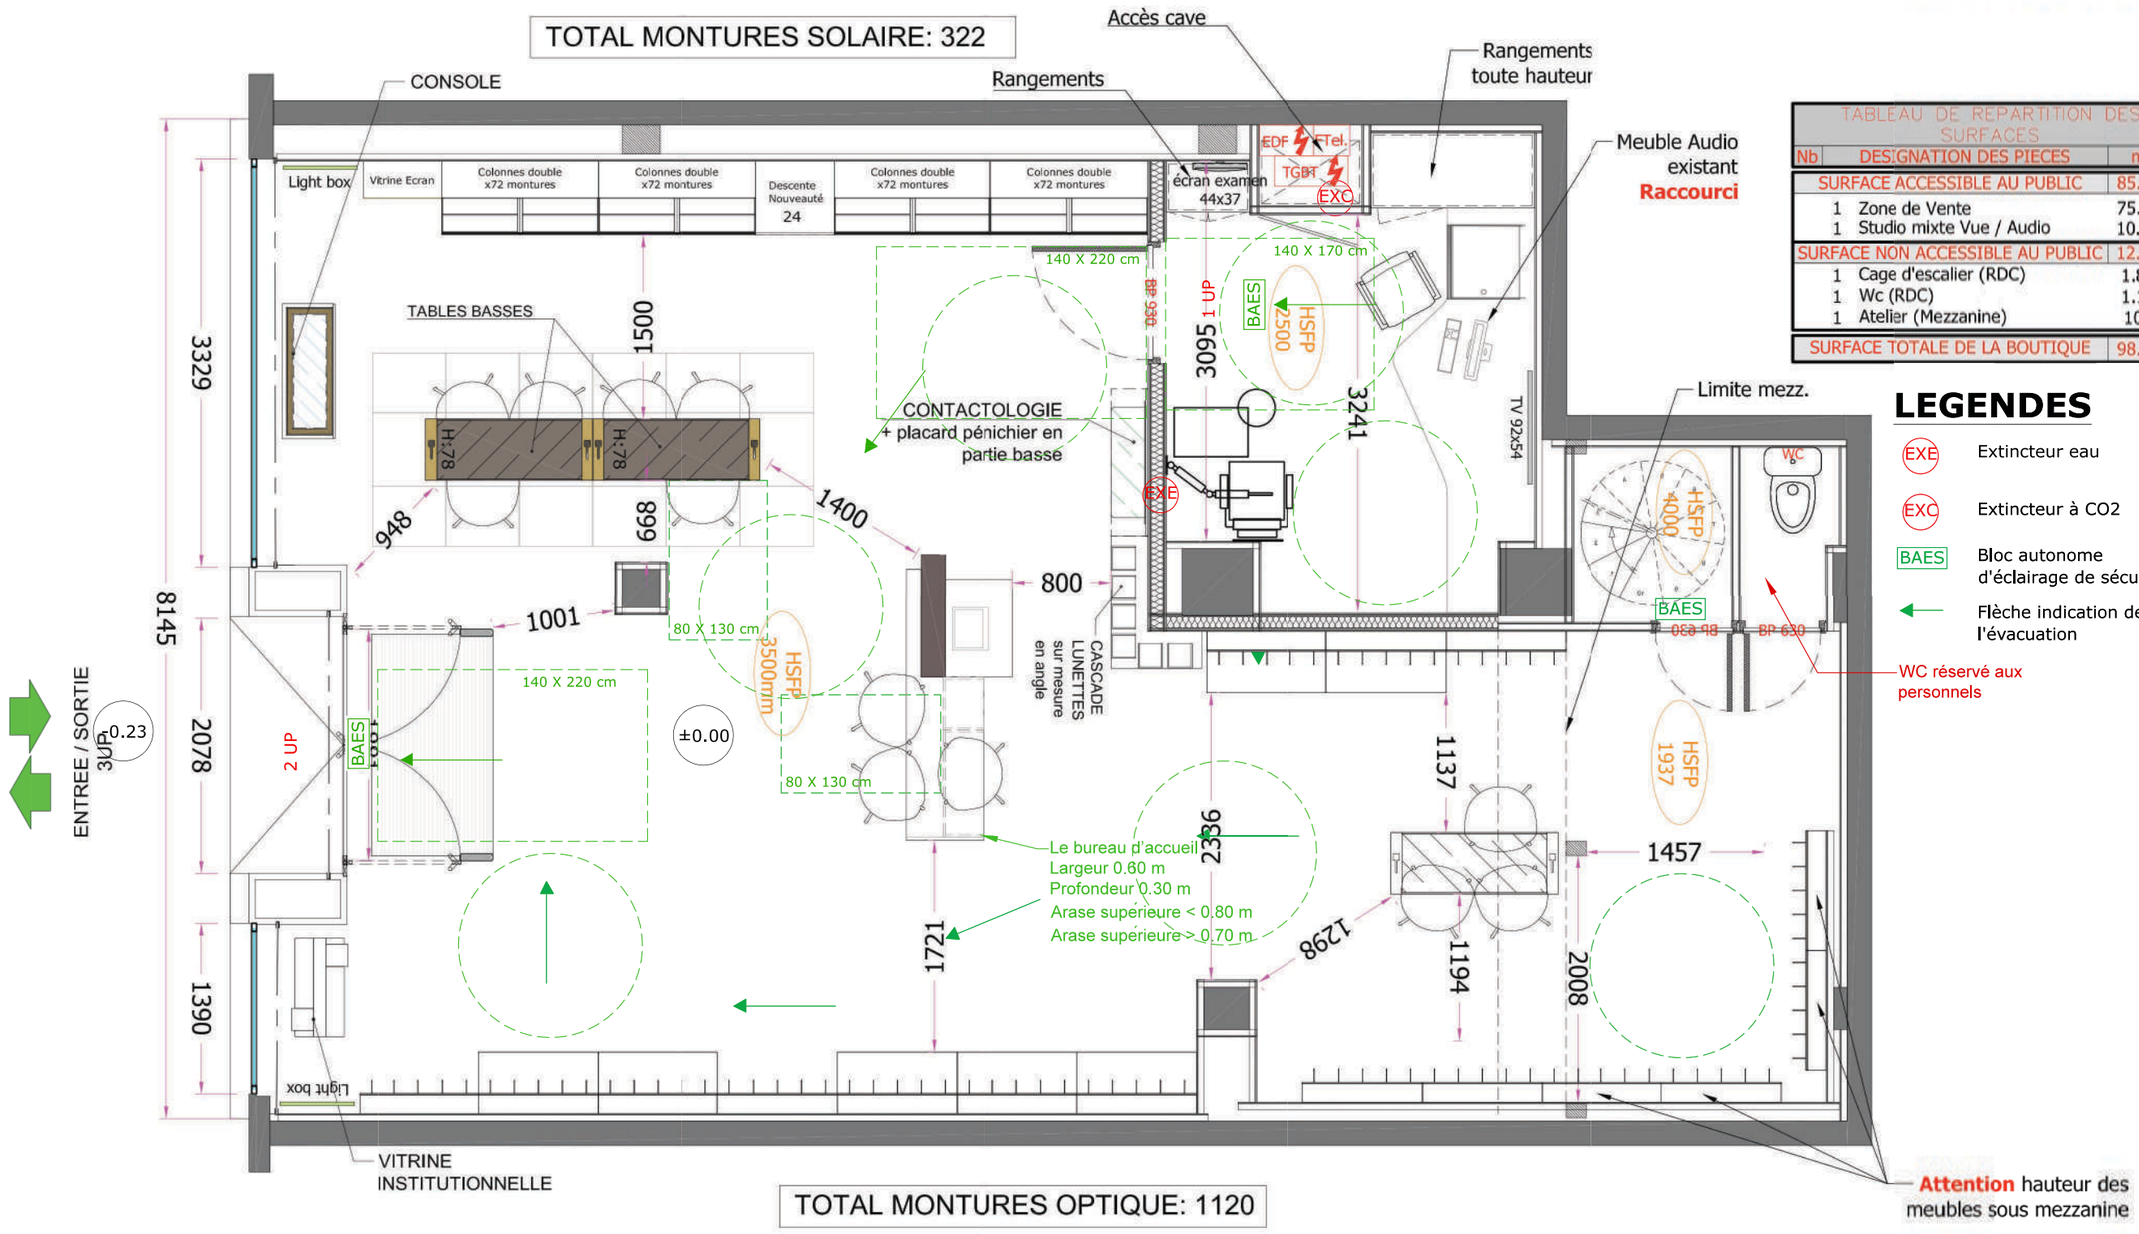

TOTAL MONTURES OPTIQUE: 1120

TABLEAU DE REPARTITION DES SURFACES		
Nb	DESIGNATION DES PIECES	m²
	SURFACE ACCESSIBLE AU PUBLIC	85.4 m²
1	Zone de Vente	75.2 m²
1	Studio mixte Vue / Audio	10.2 m²
	SURFACE NON ACCESSIBLE AU PUBLIC	12.9 m²
1	Cage d'escalier (RDC)	1.8 m²
1	Wc (RDC)	1.1 m²
1	Atelier (Mezzanine)	10 m²
	SURFACE TOTALE DE LA BOUTIQUE	98.3 m²

LEGENDES

- EXE — Extincteur eau
- EXC — Extincteur à CO2
- BAES — Bloc autonome d'éclairage de sécurité
- Flèche indication de l'évacuation

WC réservé aux personnels

DA ERP

12/06/2018

04
NUMERO | Ind

ECHELLE

Maitre d'ouvrage: Alain Afflelou opticien — 14 Avenue Henri Barbusse 69100 Villeurbanne

Etat projeté
Plan d'aménagement

Modification ERP

BERTRAND BOUCARD
ARCHITECTE DPLG

67 rue Masséna
69006 Lyon

Tél. : 04 78 26 25 65
GSM : 06 03 49 92 28
b.boucard@2b-archi.com